


Plattegrond
1 : 50




Begane grond
1 : 500

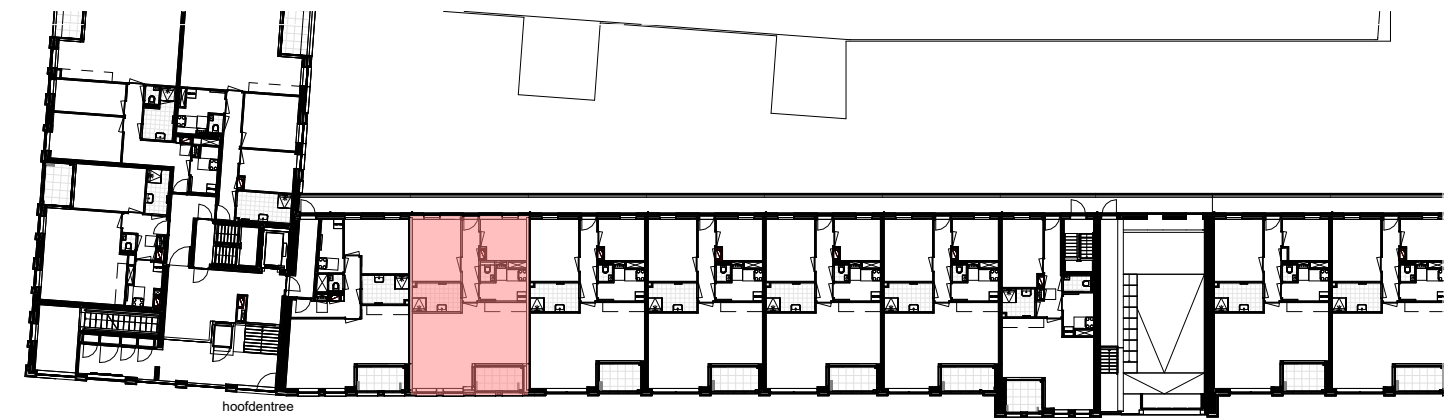


Voorgevel
1 : 500



Achtergevel
1 : 500

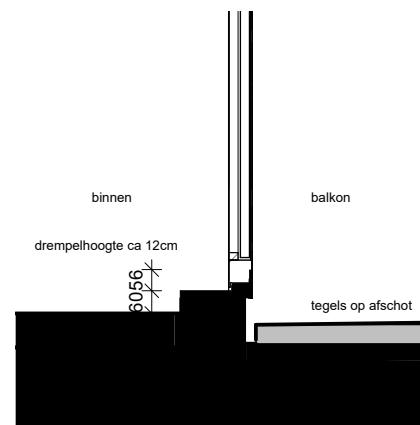

Drempeldetail buitenruimte
1 : 20

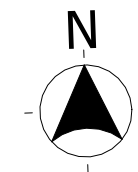

Bouwnummer B.0.2

datum: 17-11-2025
schaal: 1:50
blad: A3