



13e verdieping  
1 : 400




14e verdieping  
1 : 400

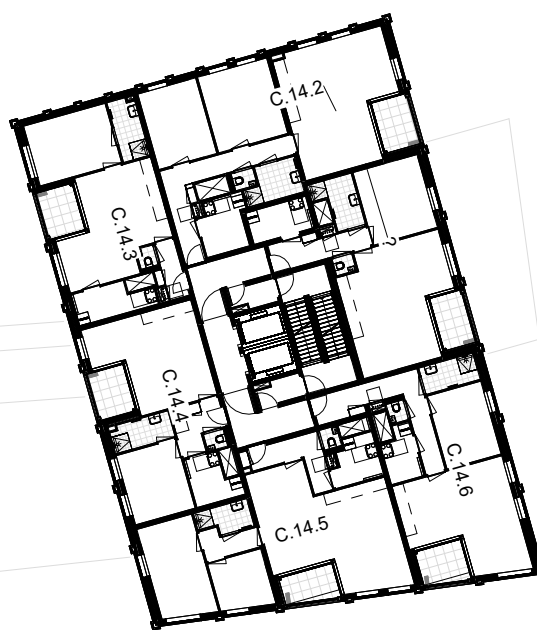

15e verdieping  
1 : 400

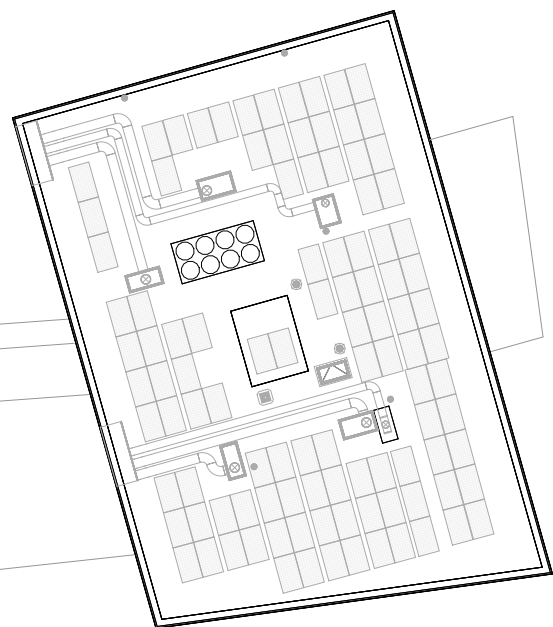

Dakvloer  
1 : 400

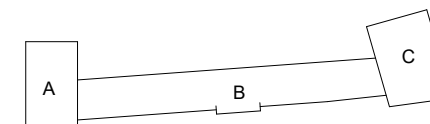

Plattegrond 13e, 14e en 15e  
verdieping en dakvloer

datum: 15-09-2025  
schaal: 1 : 400  
blad: A3