





Plattegrond
1 : 50

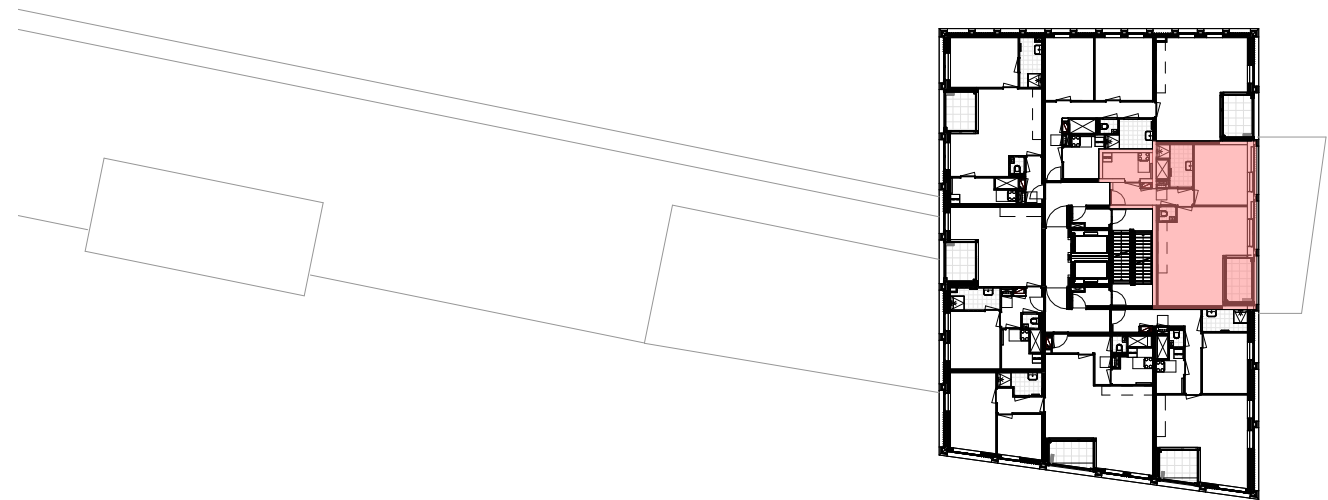


14e verdieping
1 : 500



Rechtergevel
1 : 500

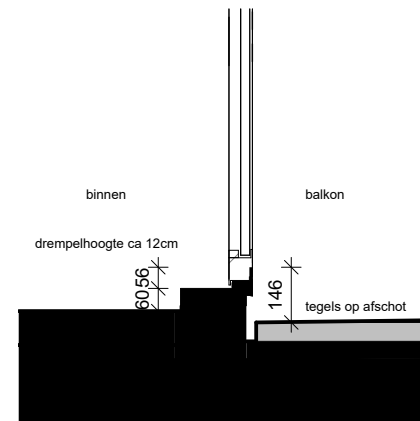

Drempeldetail buitenruimte
1 : 20

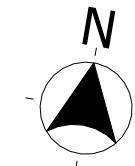

Bouwnummer C.14.1

datum: 15-09-2025
schaal: 1:50
blad: A3