




Plattegrond  
1 : 50

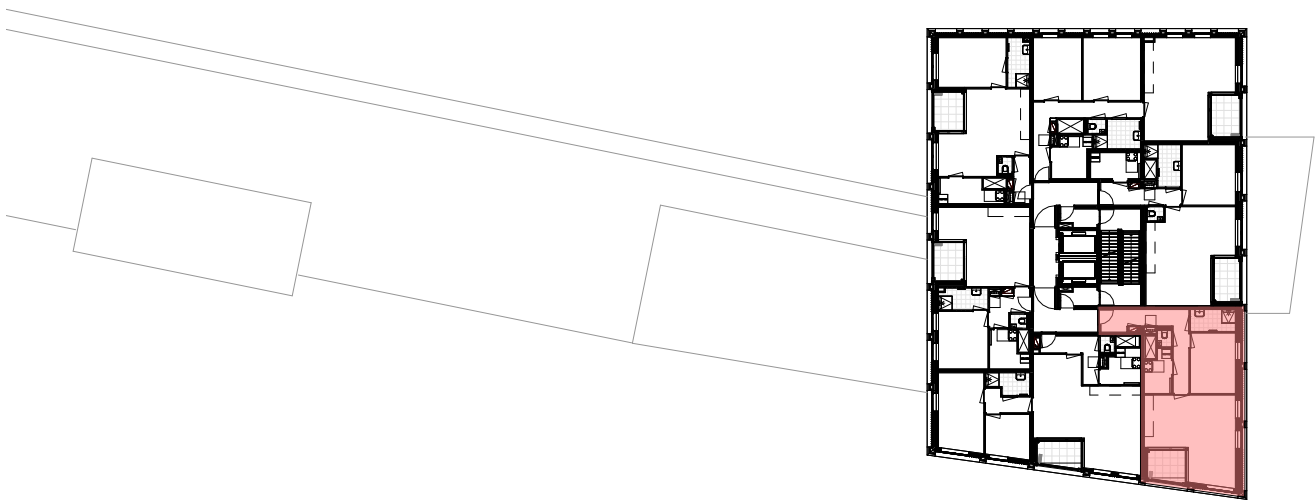


14e verdieping  
1 : 500

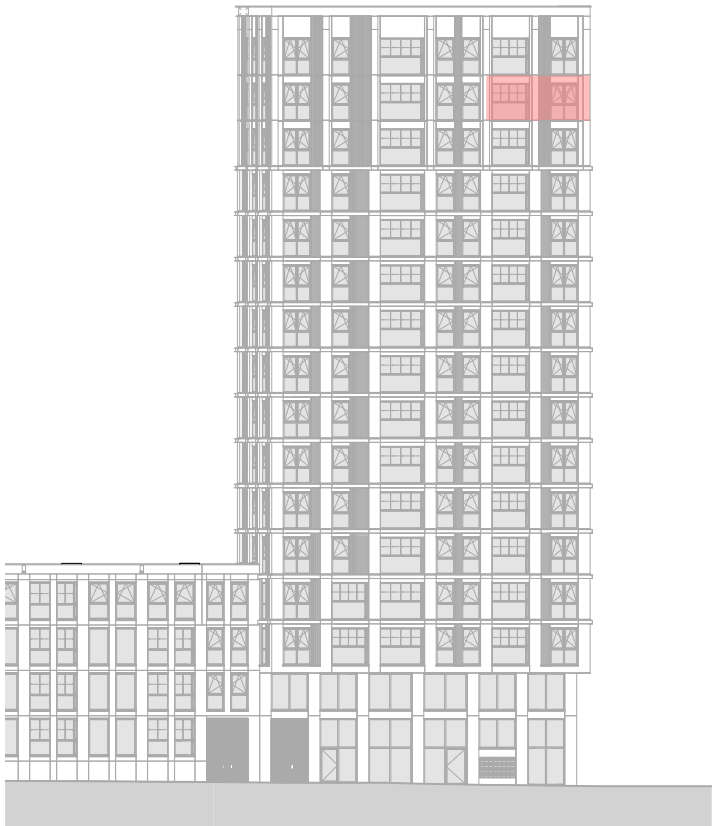


Voorgevel  
1 : 500

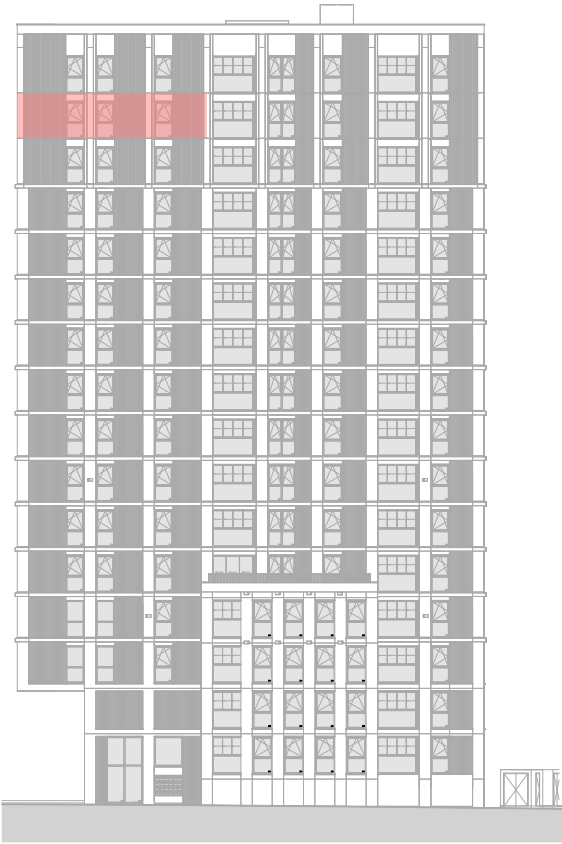

Rechtergevel  
1 : 500

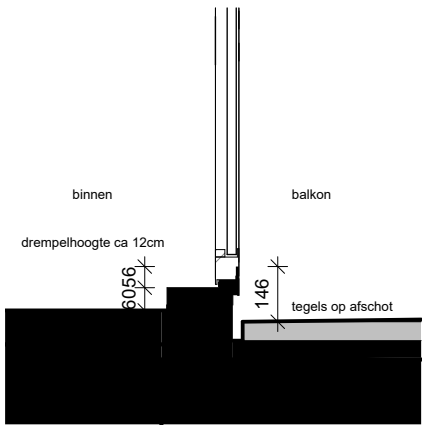

Drempeldetail buitenruimte  
1 : 20

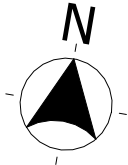

Bouwnummer C.14.6

datum: 15-09-2025  
schaal: 1:50  
blad: A3