



Plattegrond  
1 : 50


15e verdieping  
1 : 500

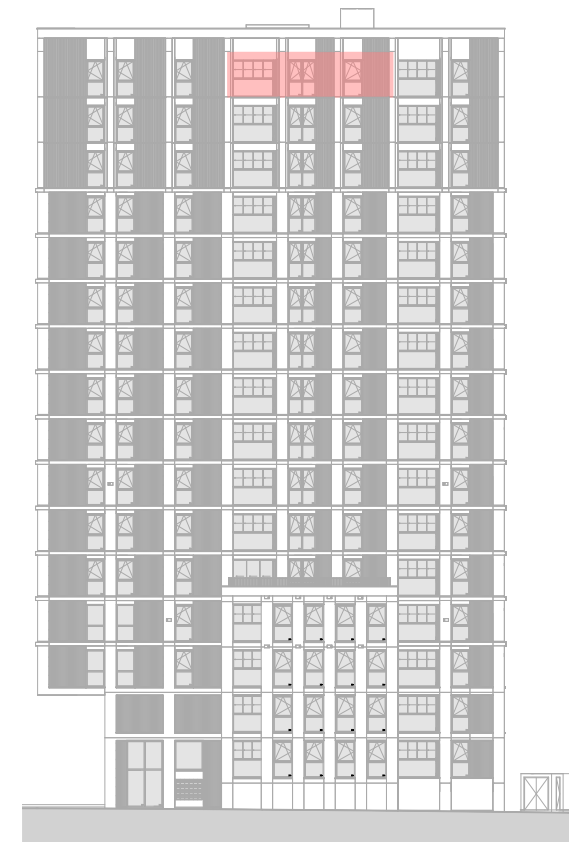

Rechtergevel  
1 : 500

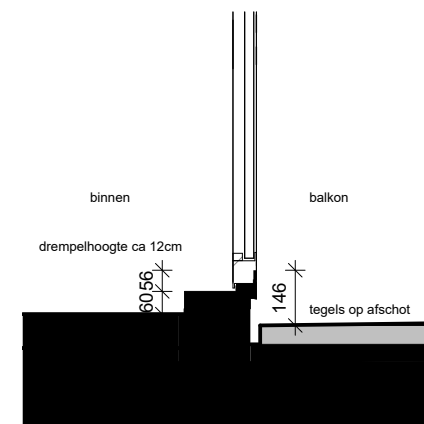

Drempeldetail buitenruimte  
1 : 20

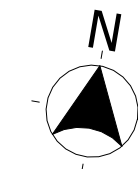

Bouwnummer C.15.1

datum: 15-09-2025  
schaal: 1:50  
blad: A3