



Plattegrond  
1 : 50

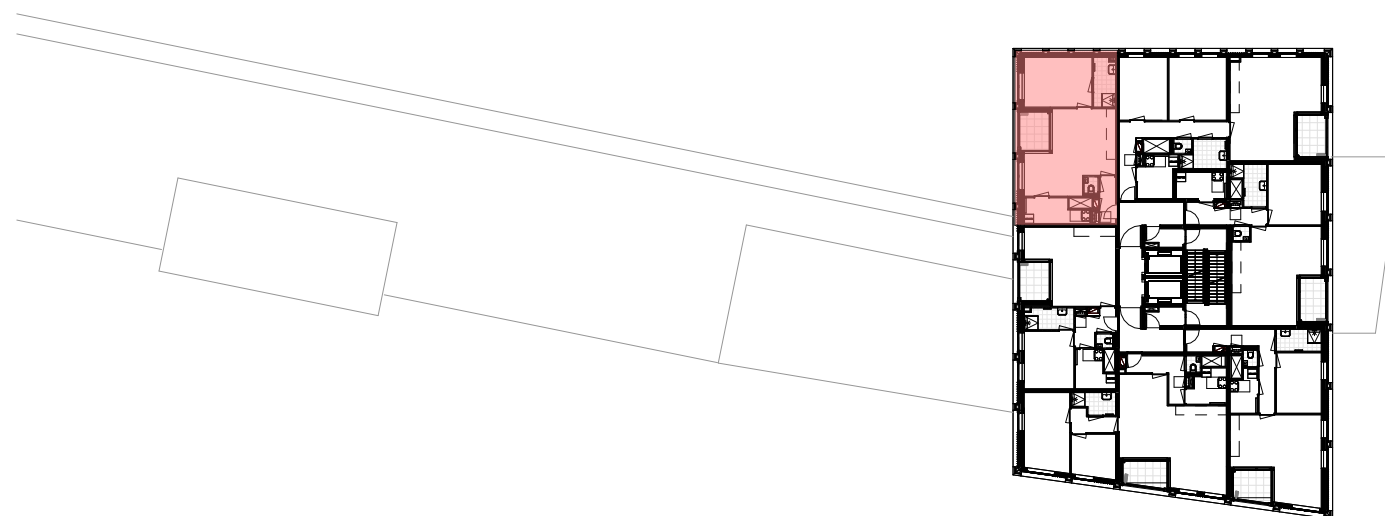


15e verdieping  
1 : 500

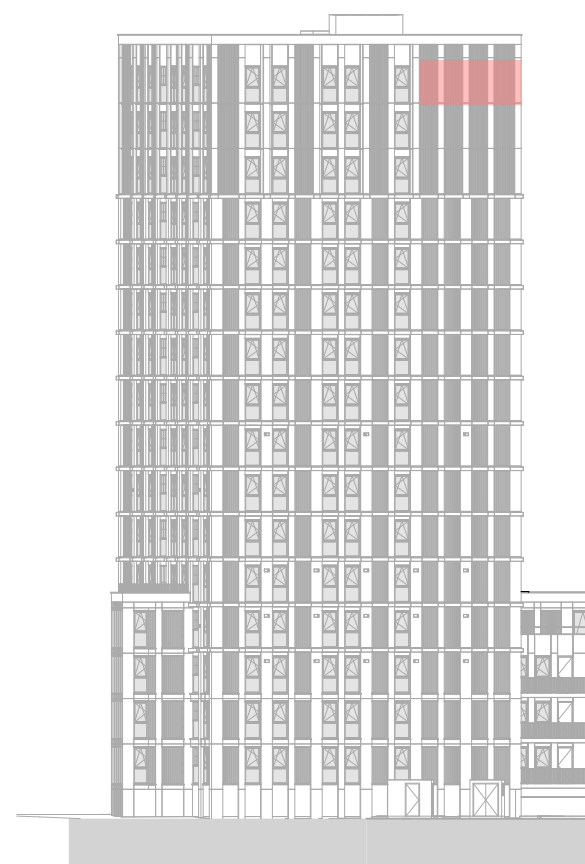


Achtergevel  
1 : 500



Linker zijgevel  
1 : 500

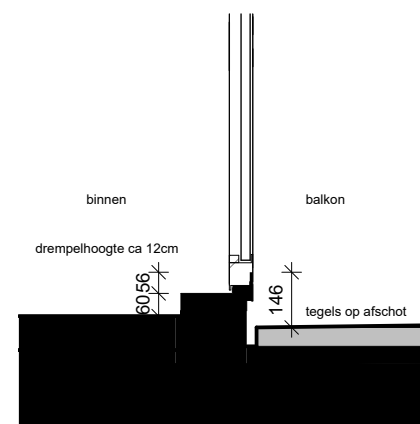

Drempeldetail buitenruimte  
1 : 20

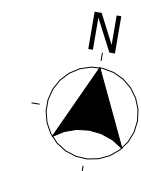

Bouwnummer C.15.3

datum: 15-09-2025  
schaal: 1:50  
blad: A3