




Plattegrond  
1 : 50

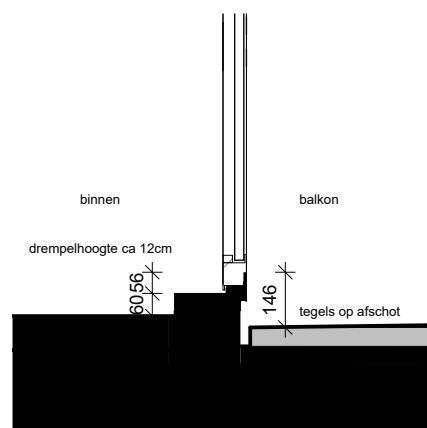

Drempeldetail buitenruimte  
1 : 20

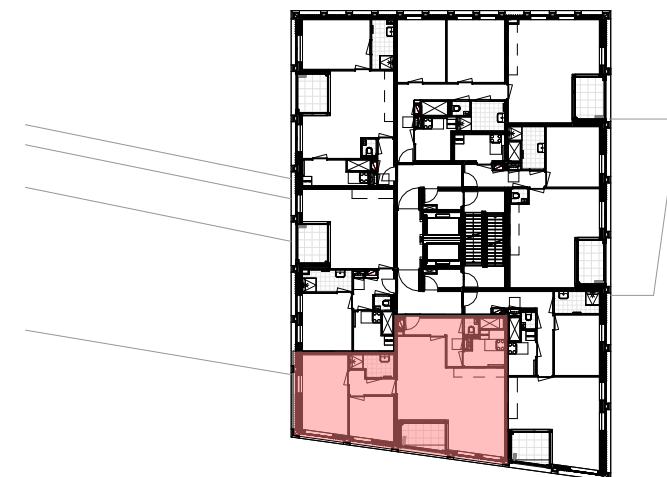

11e verdieping  
1 : 500

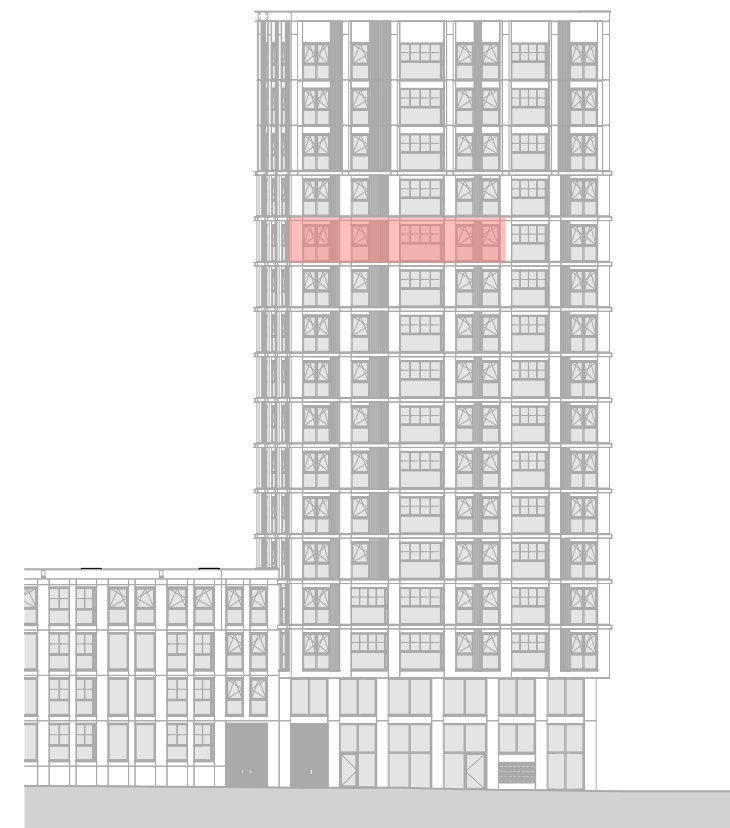

Voorgevel  
1 : 500



Bouwnummer C.11.5

datum: 15-09-2025  
schaal: 1:50  
blad: A3

