




Plattegrond
1 : 50

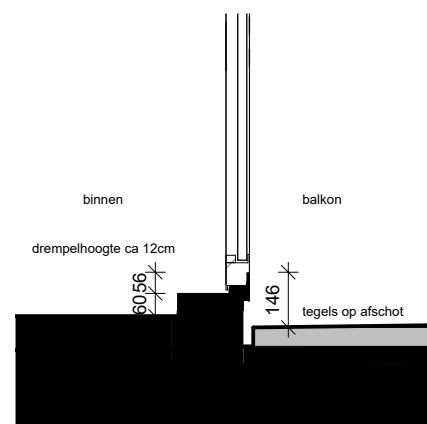

Drempeldetail buitenruimte
1 : 20

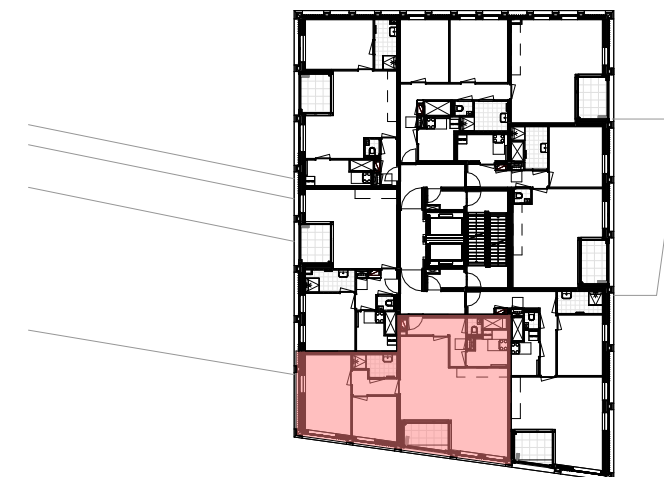

13e verdieping
1 : 500

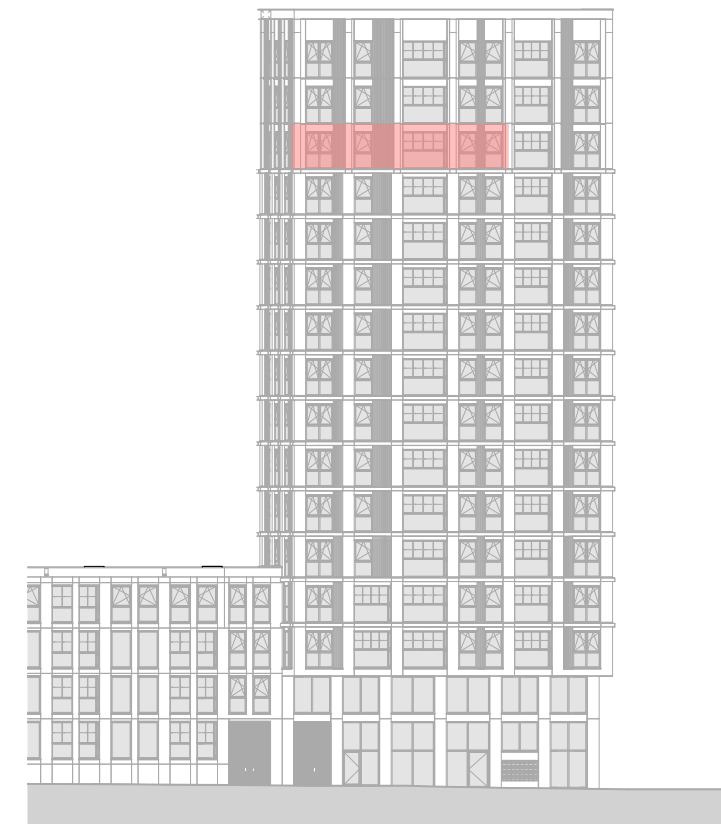

Voorgevel
1 : 500



Bouwnummer C.13.5

datum: 15-09-2025
schaal: 1:50
blad: A3

