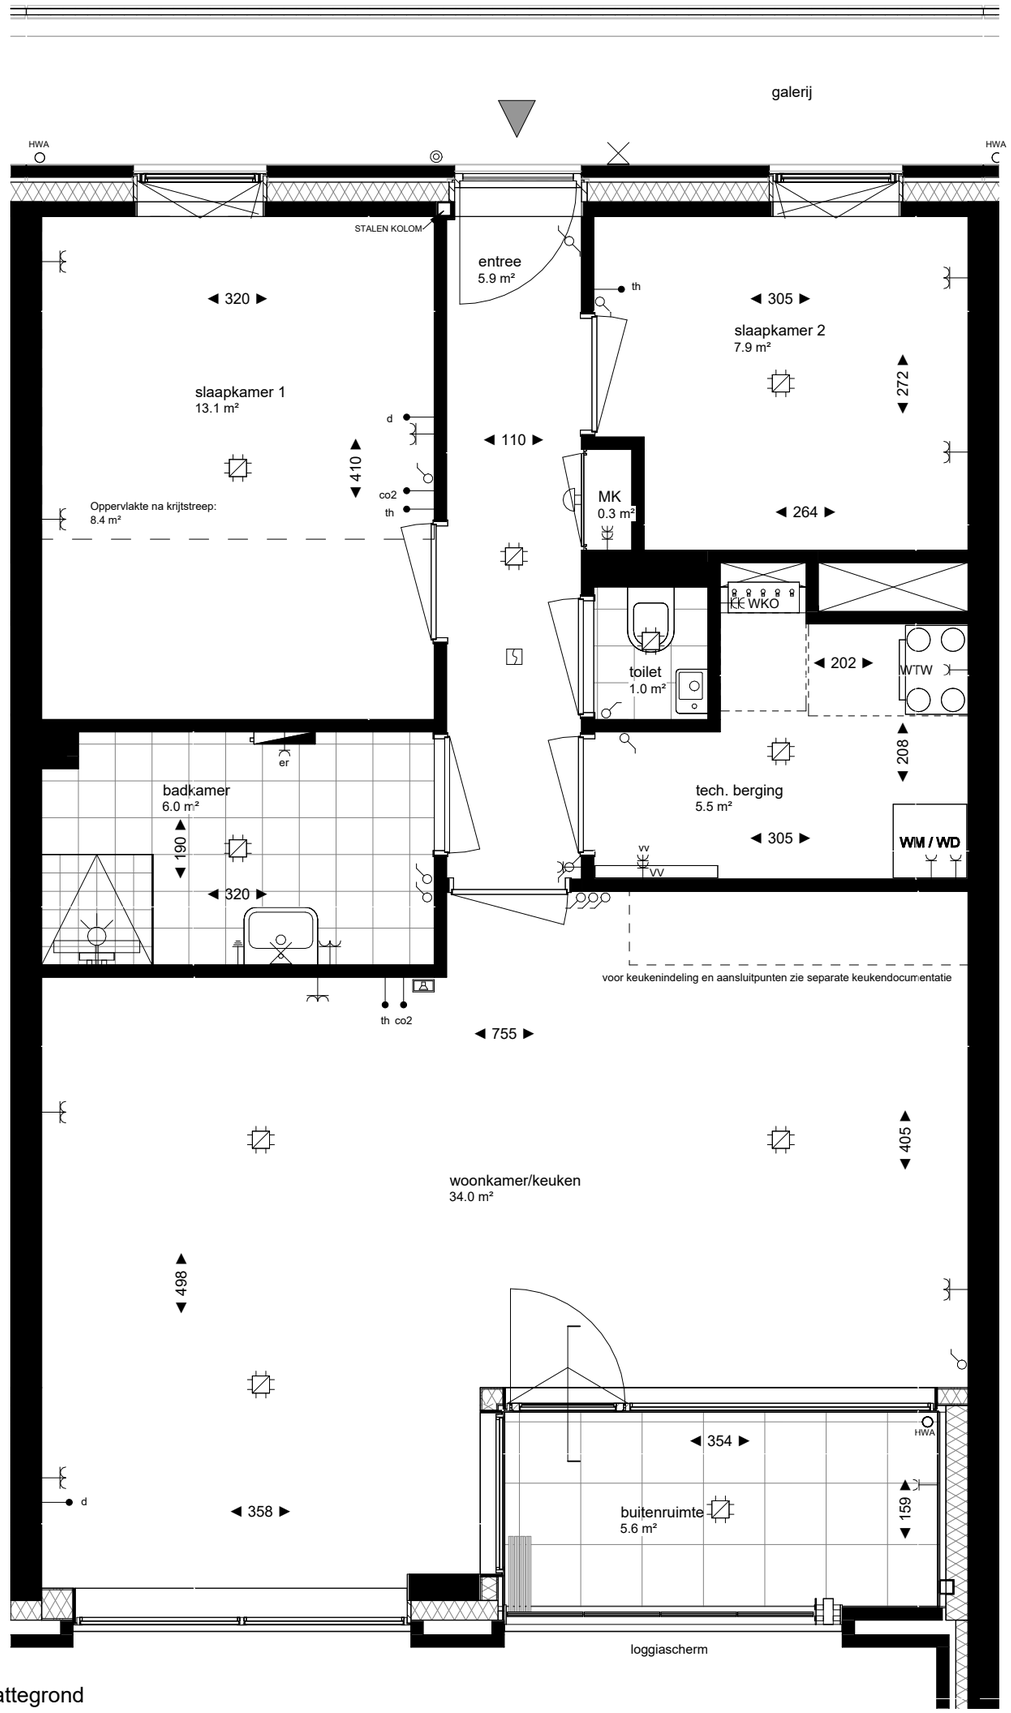

Plattegrond

1 : 50

Begane grond

1 : 500

Voorgevel

1 : 500

Achtergevel

1 : 500

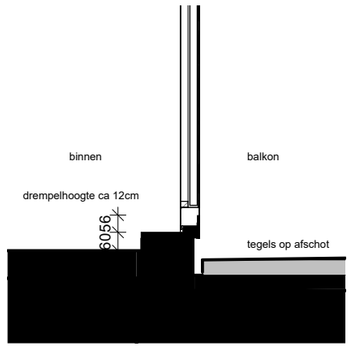

Drempeldetail buitenruimte

1 : 20

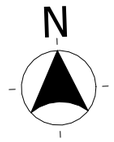

de BURGE MEESTER
eigenzinnig wonen

Bouwnummer B.0.6

datum: 17-11-2025
schaal: 1:50
blad: A3