



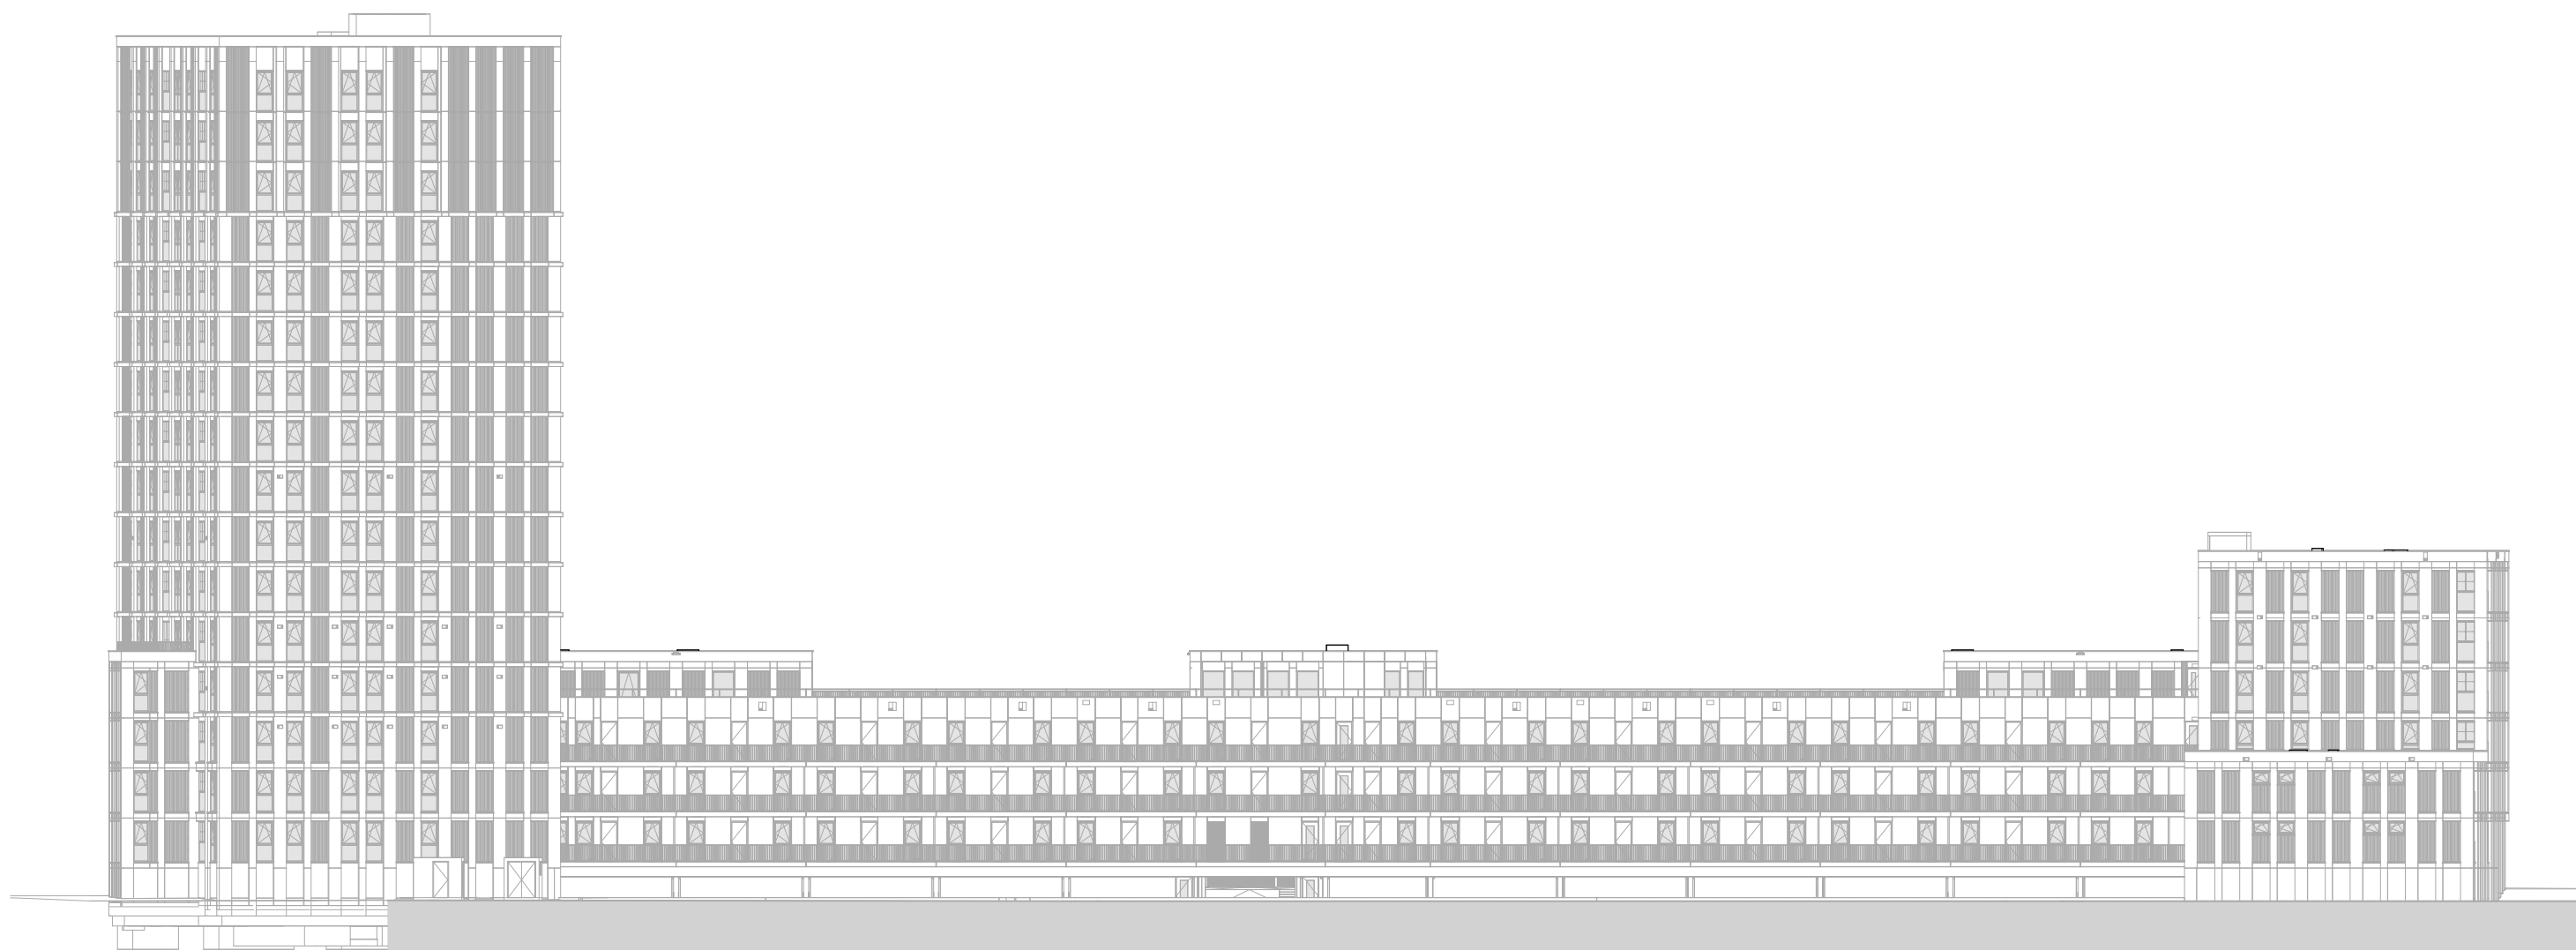


Voorgevel Burgemeester Brokxlaan (Zuid)
1 : 400



Achtergevel (Noord)
1 : 400

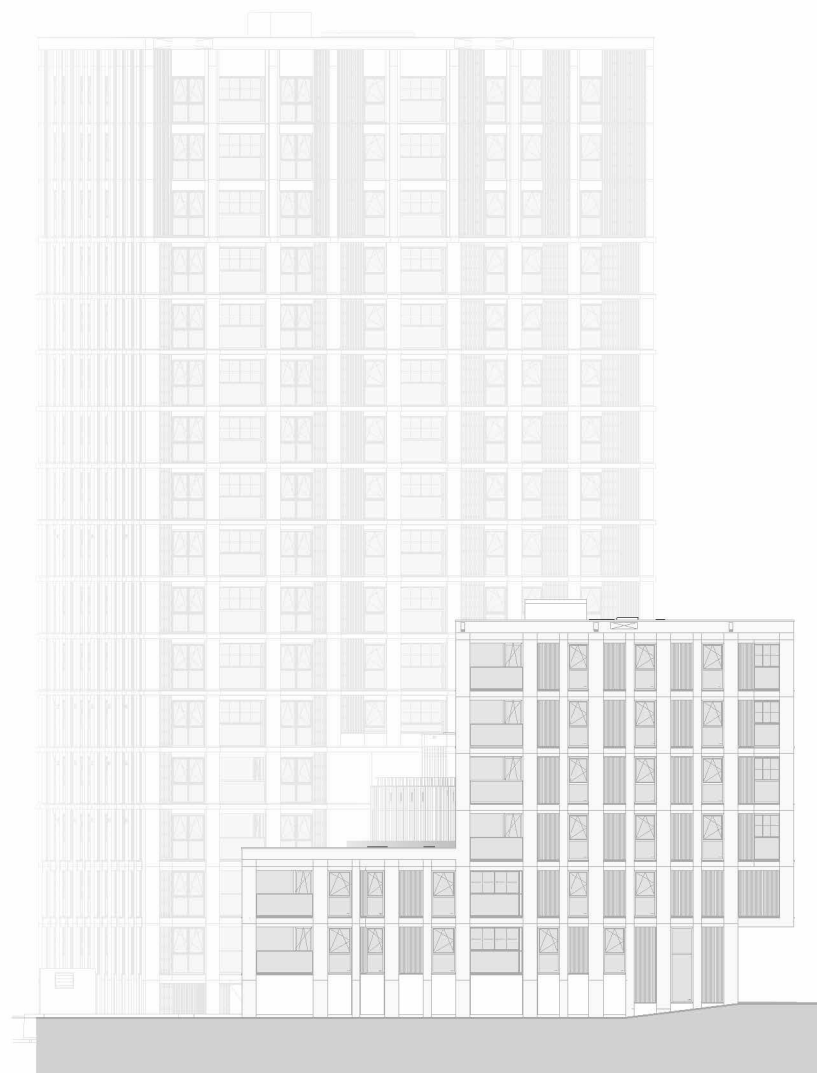

Zijgevel Wagenstraat (West)
1 : 400

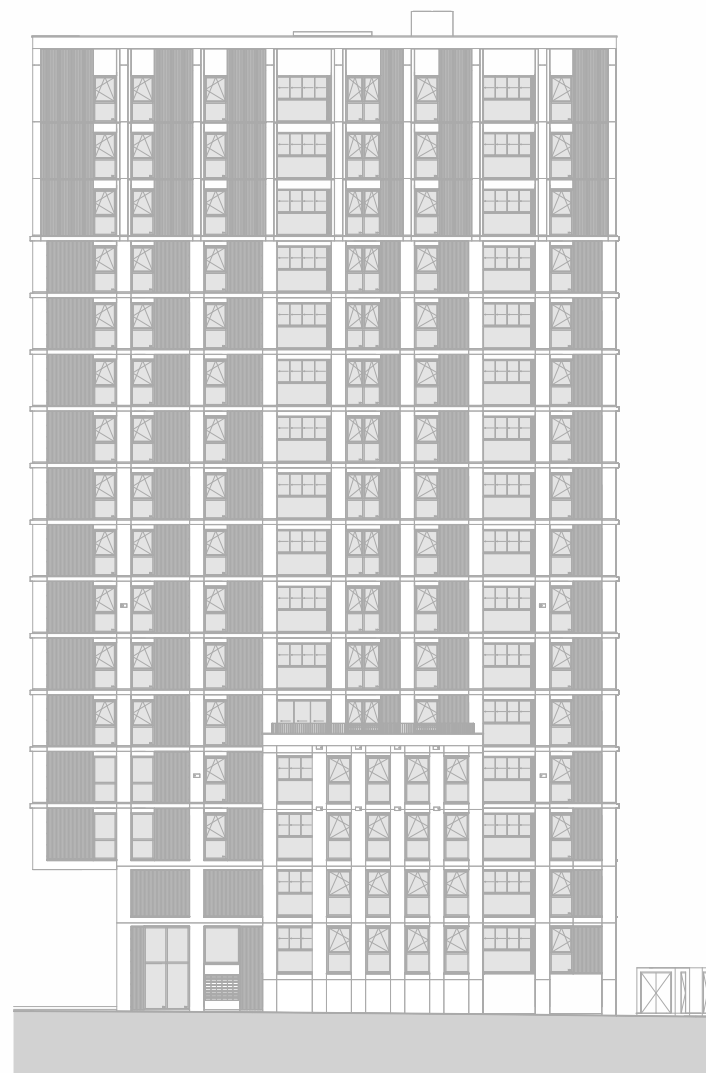

Zijgevel Besterdring (Oost)
1 : 400